



**PIANTA PIANO TERRA**

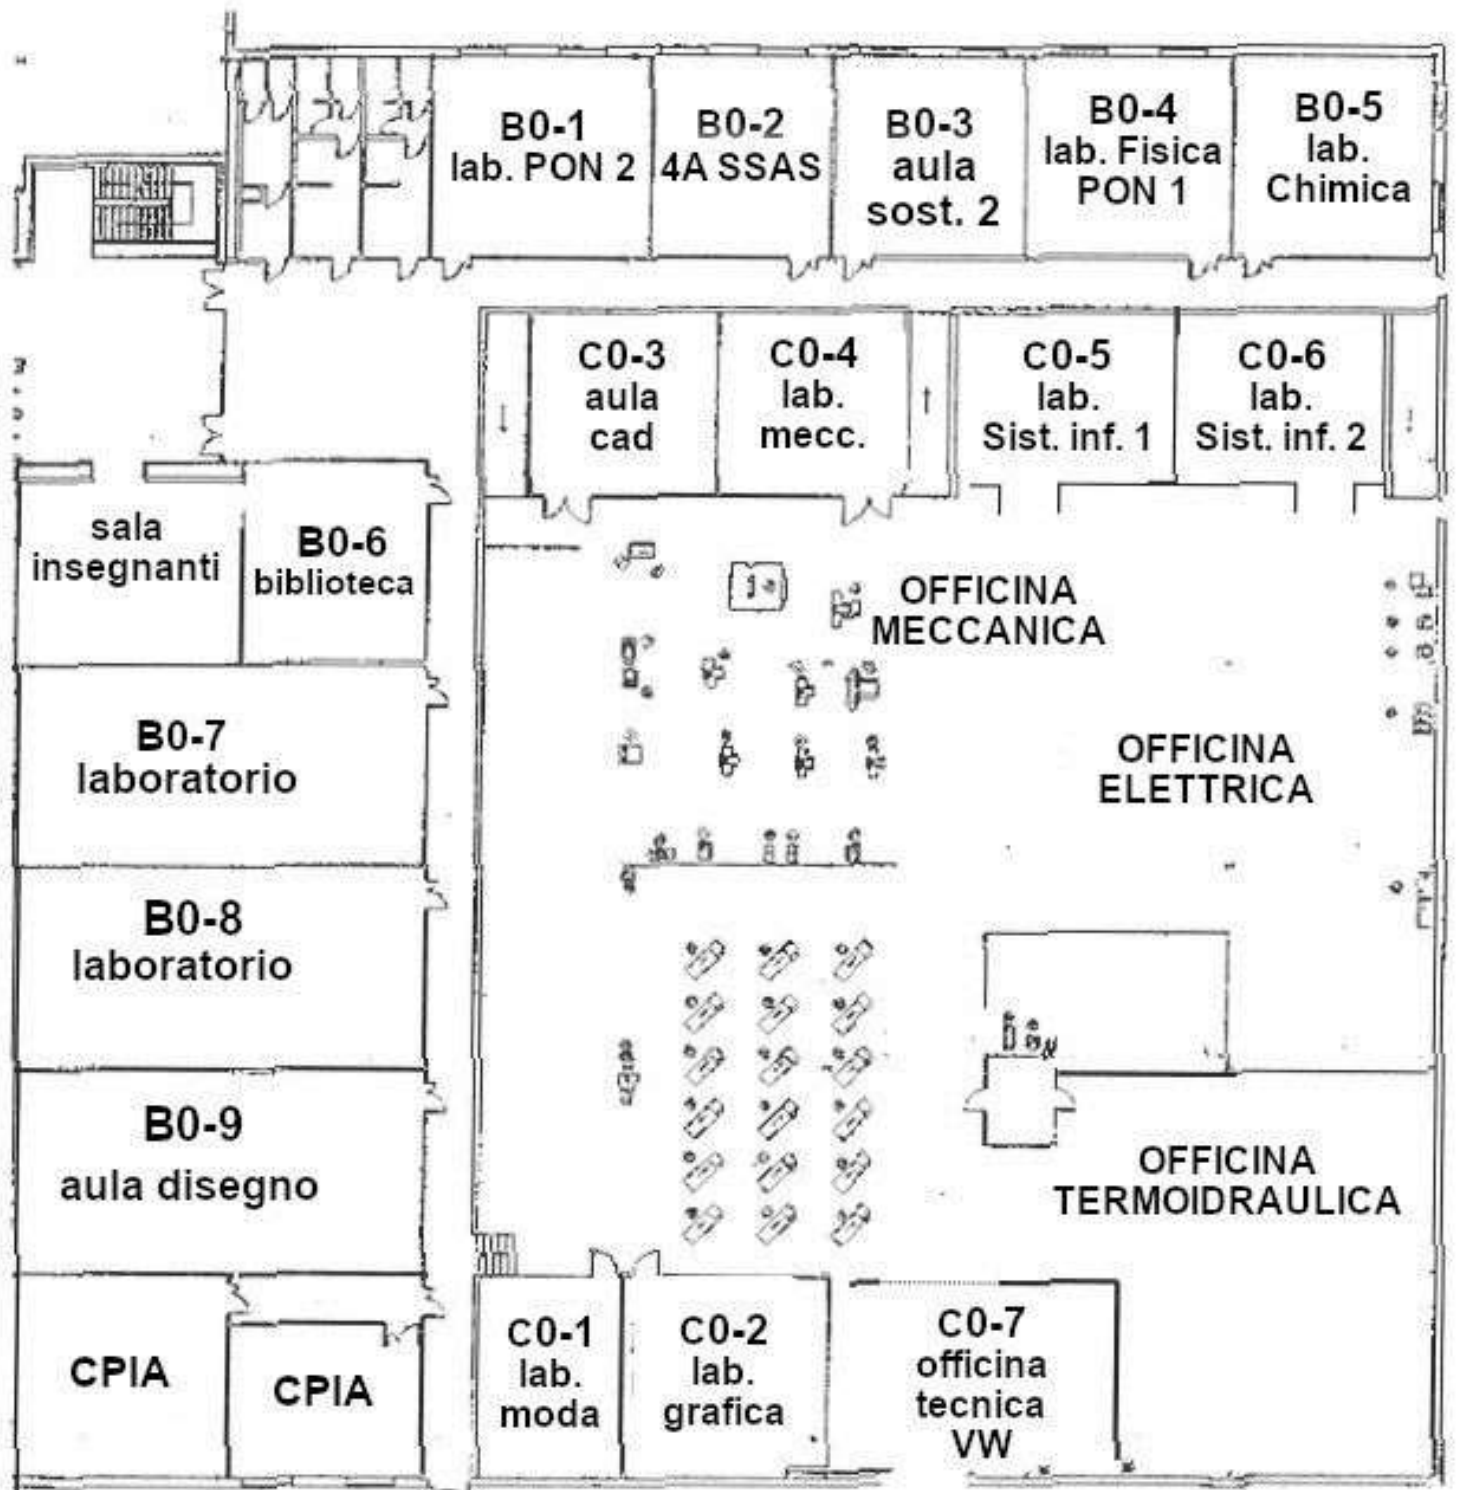

**PUNTO 2**

**PIANTA CORPO OFFICINA**

# NUOVA SEDE DELL'ISIS "R. D'ARONCO"

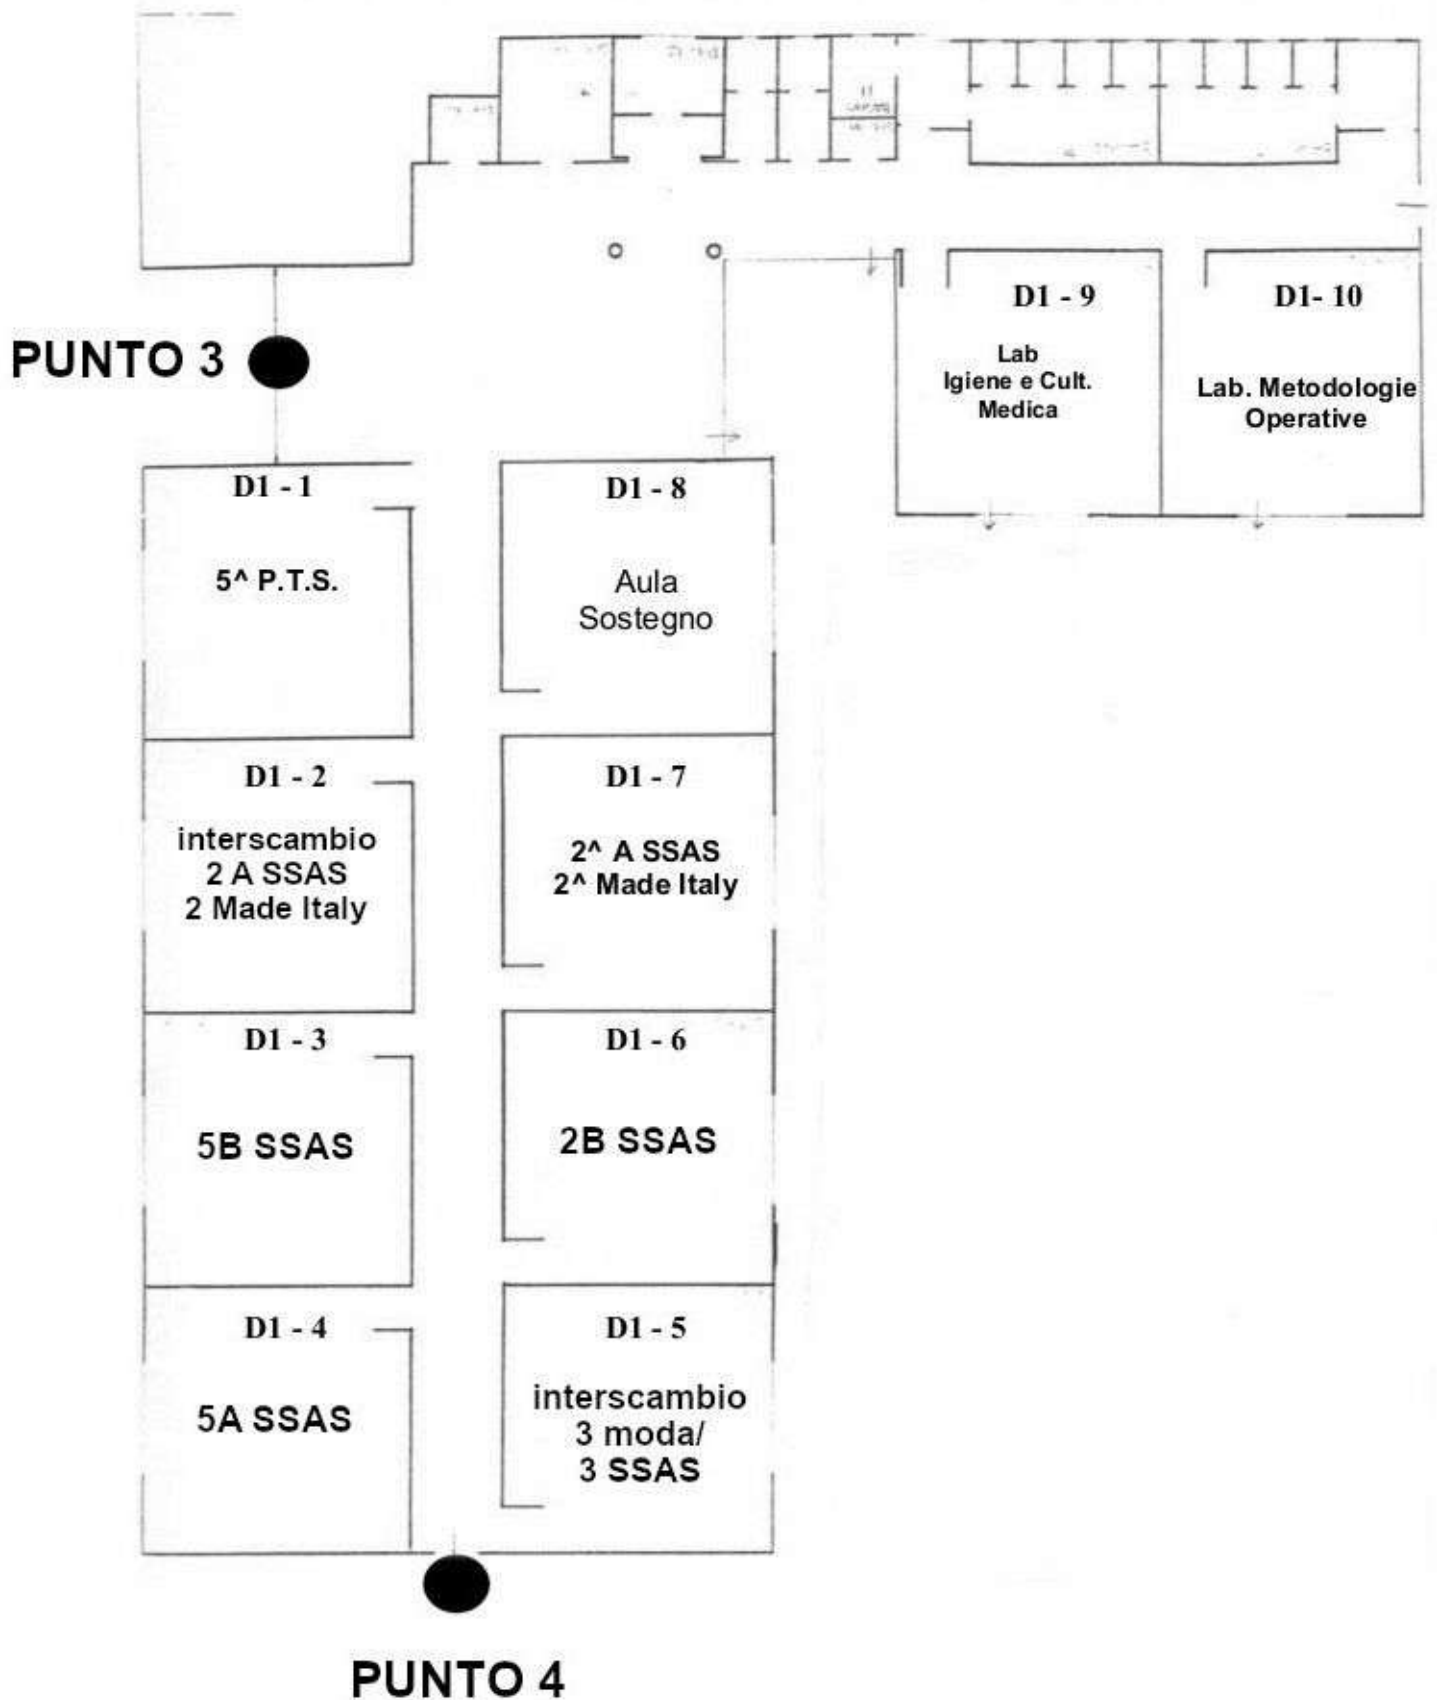


scala  
di sicurezza  
Nord-Est

scala  
di sicurezza  
Est

PUNTO 7 ●

● PUNTO 5

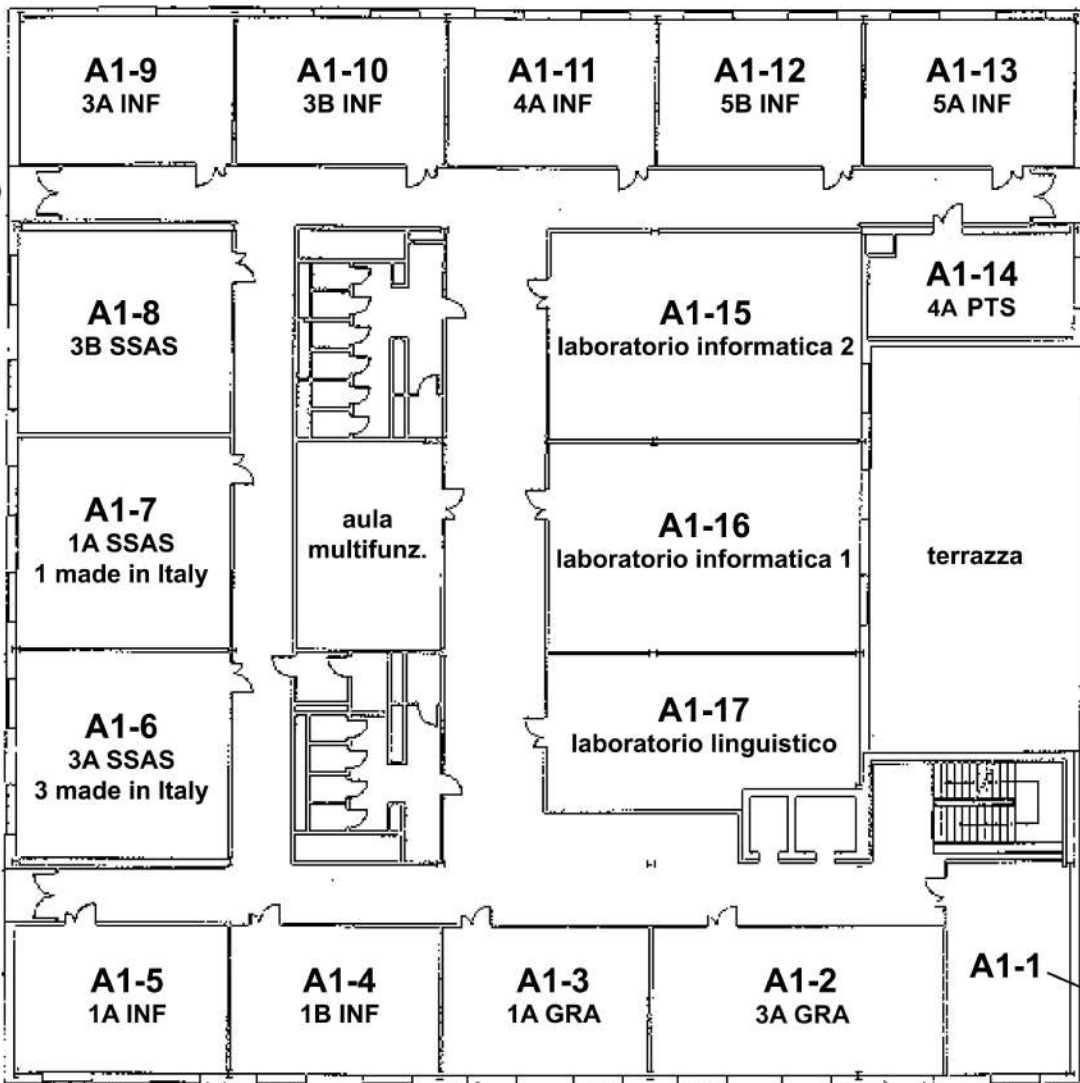


PUNTO 9 ●

scala  
di sicurezza  
Nord-Ovest

interscambio  
1A SSAS  
1 made in Italy

# PIANTA PIANO PRIMO

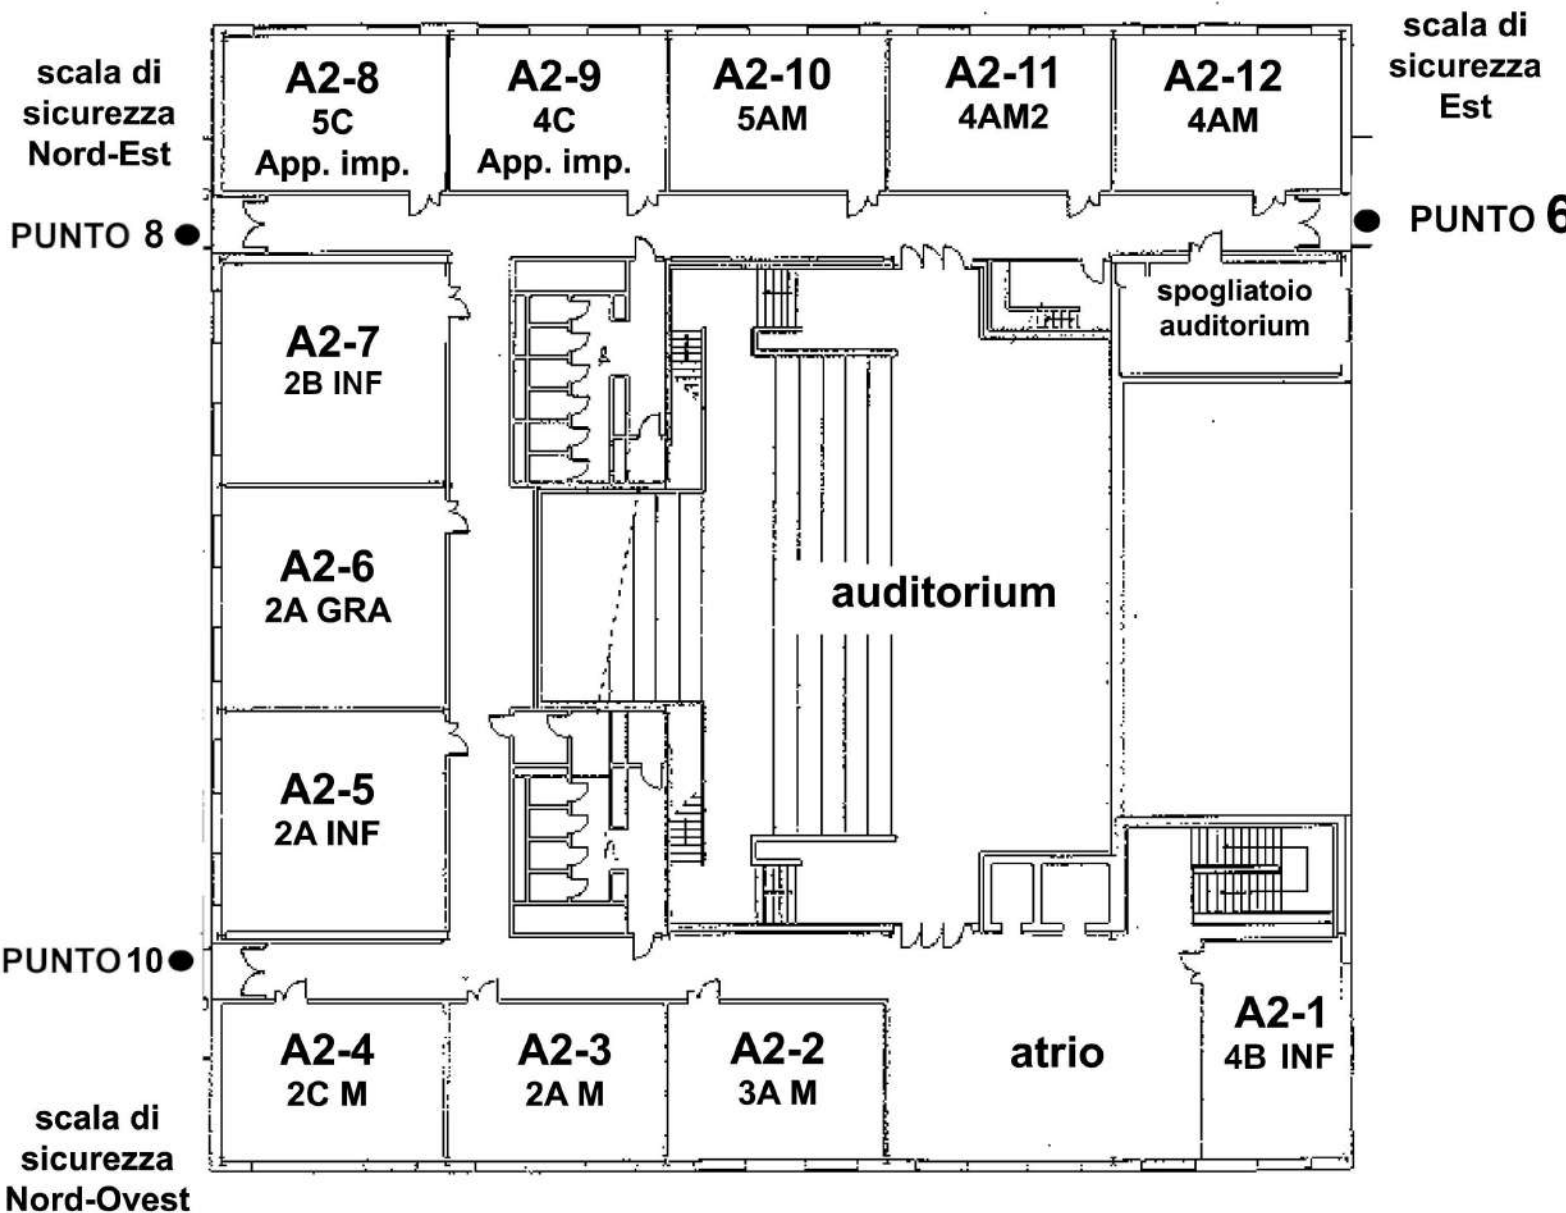

**PIANTA PIANO SECONDO**